



KOZÁRMISLENY

PÉCS

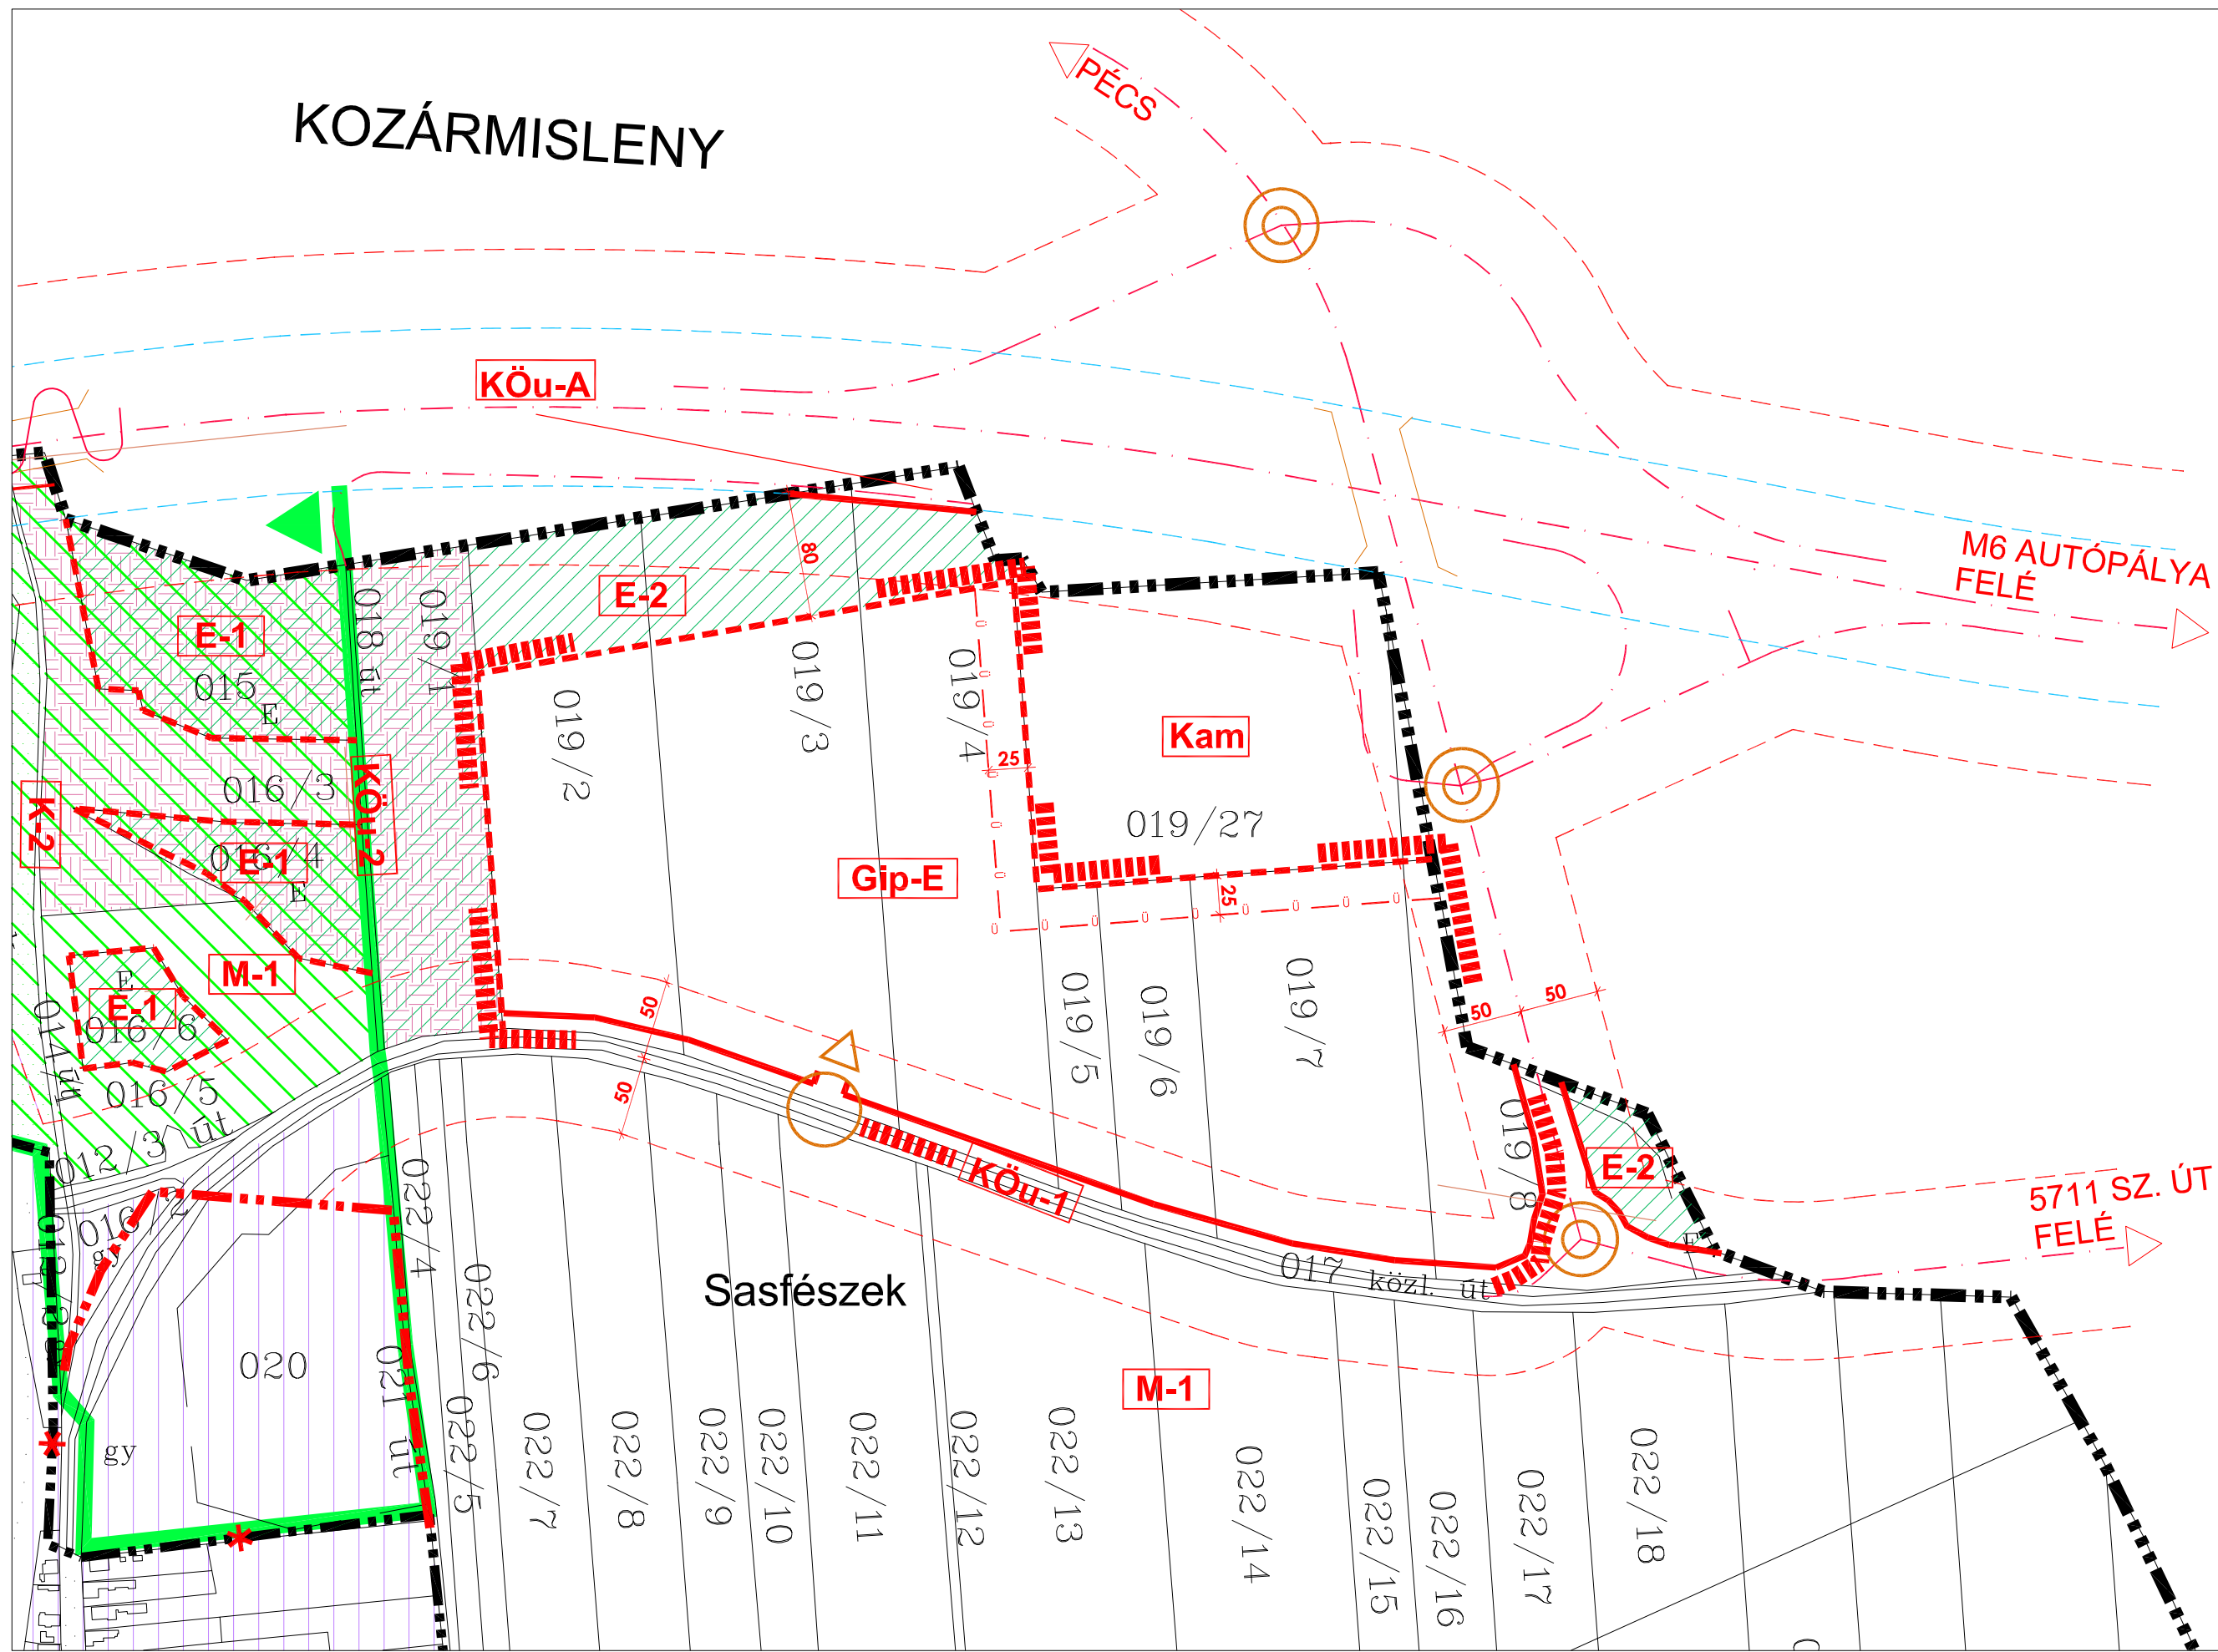

PÉCSUDVARD SZABÁLYOZÁSI TERVE MÓDOSÍTÁS

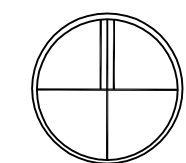

M=1:4000

SZABÁLYOZÁSI TERV JELKULCSA SZABÁLYOZÁSI VONAL

MEGLÉVŐ	TERVEZETT	
		KÖZTERÜLETET, NEM KÖZTERÜLETTEL ELVÁLASZTÓ VONAL
		SZABÁLYOZÁSI SZÉLESSÉG

TERÜLETFELHASZNÁLÁSI MÓDOK

	TERÜLETEGYSÉG HATÁRA
--	----------------------

BEÉPÍTÉSRE SZÁNT TERÜLETEK

	IPARI GAZDASÁGI TERÜLET - EGYÉB IPARI TERÜLET
	KÜLÖNLEGES TERÜLET - AUTÓPÁLYA MÉRNÖKSÉG

BEÉPÍTÉSRE NEM SZÁNT TERÜLETEK

	KÖZLEKEDÉSI TERÜLET - AUTÓPÁLYA (K.I.B.)
	KÖZLEKEDÉSI TERÜLET - ÖSSZEKÖTŐ ÚT (K.V.B.)
	KÖZLEKEDÉSI TERÜLET - EGYÉB ÚT (K.VIII.C.-D.)
	VÉDELMI RENDELTETÉSI ERDŐTERÜLET
	MEZŐGAZDASÁGI TERÜLET - SZÁNTÓFÖLD

TÁJ- ÉS TERMÉSZETVÉDELEM

	ÖKOLÓGIAI FOLYOSÓ
	ÖKOLÓGIAI VÉDŐTERÜLET HATÁRA
	TÁJKÉPVÉDELMI TERÜLET

MŰVI ÉRTÉKVÉDELEM

	RÉGÉSZETI ÉRDEKŰ TERÜLET
--	--------------------------

EGYÉB

	IGAZGATÁSI TERÜLET HATÁRA
	BELTERÜLETI HATÁR
	MEGSZÜNTETŐ JEL
	BEÜLTETÉSI KÖTELEZETTSÉG
	KÖRFORGALMÚ CSOMÓPONT
	VÉDŐTÁVOLSÁG
	TERVEZÉSI TERÜLET HATÁRA

HÜBNER TERVEZŐ KFT. PÉCS, MOGYORÓS KÖZ 3.		9/2009
Település: PÉCSUDVARD		V-1-M07
Munka megnevezése: TELEPÜLÉSRENDÉZÉSI TERV		M= 1: 4 000
Terv megnevezése: SZABÁLYOZÁSI TERVE - MÓDOSÍTÁS		
Rendeltetés: 11/2012. (VII.15.)		
Vezető tervező: Hübner Mátyas	Talajbelsőmérnök munkatárs: Baracsi Viktória	Talajbelsőmérnök munkatárs: Sprók Attila
		2012. 02.

ÁLLAMI ALAPADATOK FELHASZNÁLÁSÁVAL KÉSZÜLT!